


Schéma Directeur cyclable du Pays Pyrénées Méditerranée - Définition des principaux enjeux

Saint-Laurent-de-Cerdans

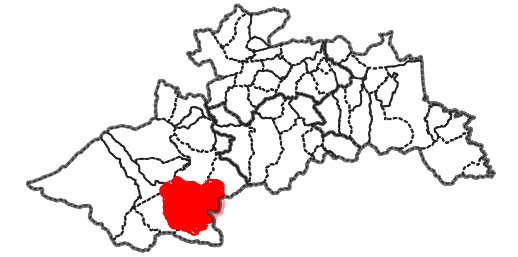


Aire de covoiturage



-  A l'étude
-  Existante
-  Arrêts LIO
-  Gares sncf
-  Projets intermodalité
-  Maisons sociales de proximité
-  EV8 et Pirinexus
-  Propositions d'aménagements
-  Aménagements existants

-  Enseignement
-  Intermodalité
-  Culture & Patrimoine
-  Santé
-  Sports & loisirs
-  Administratif
-  Hébergement touristique
-  Zone d'activité ou commerciale



0 319 638 m



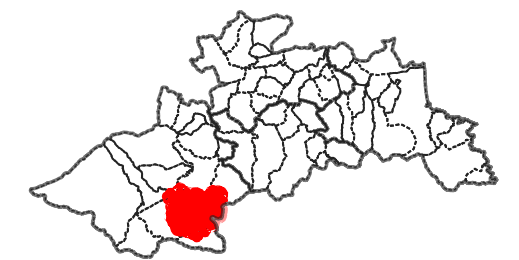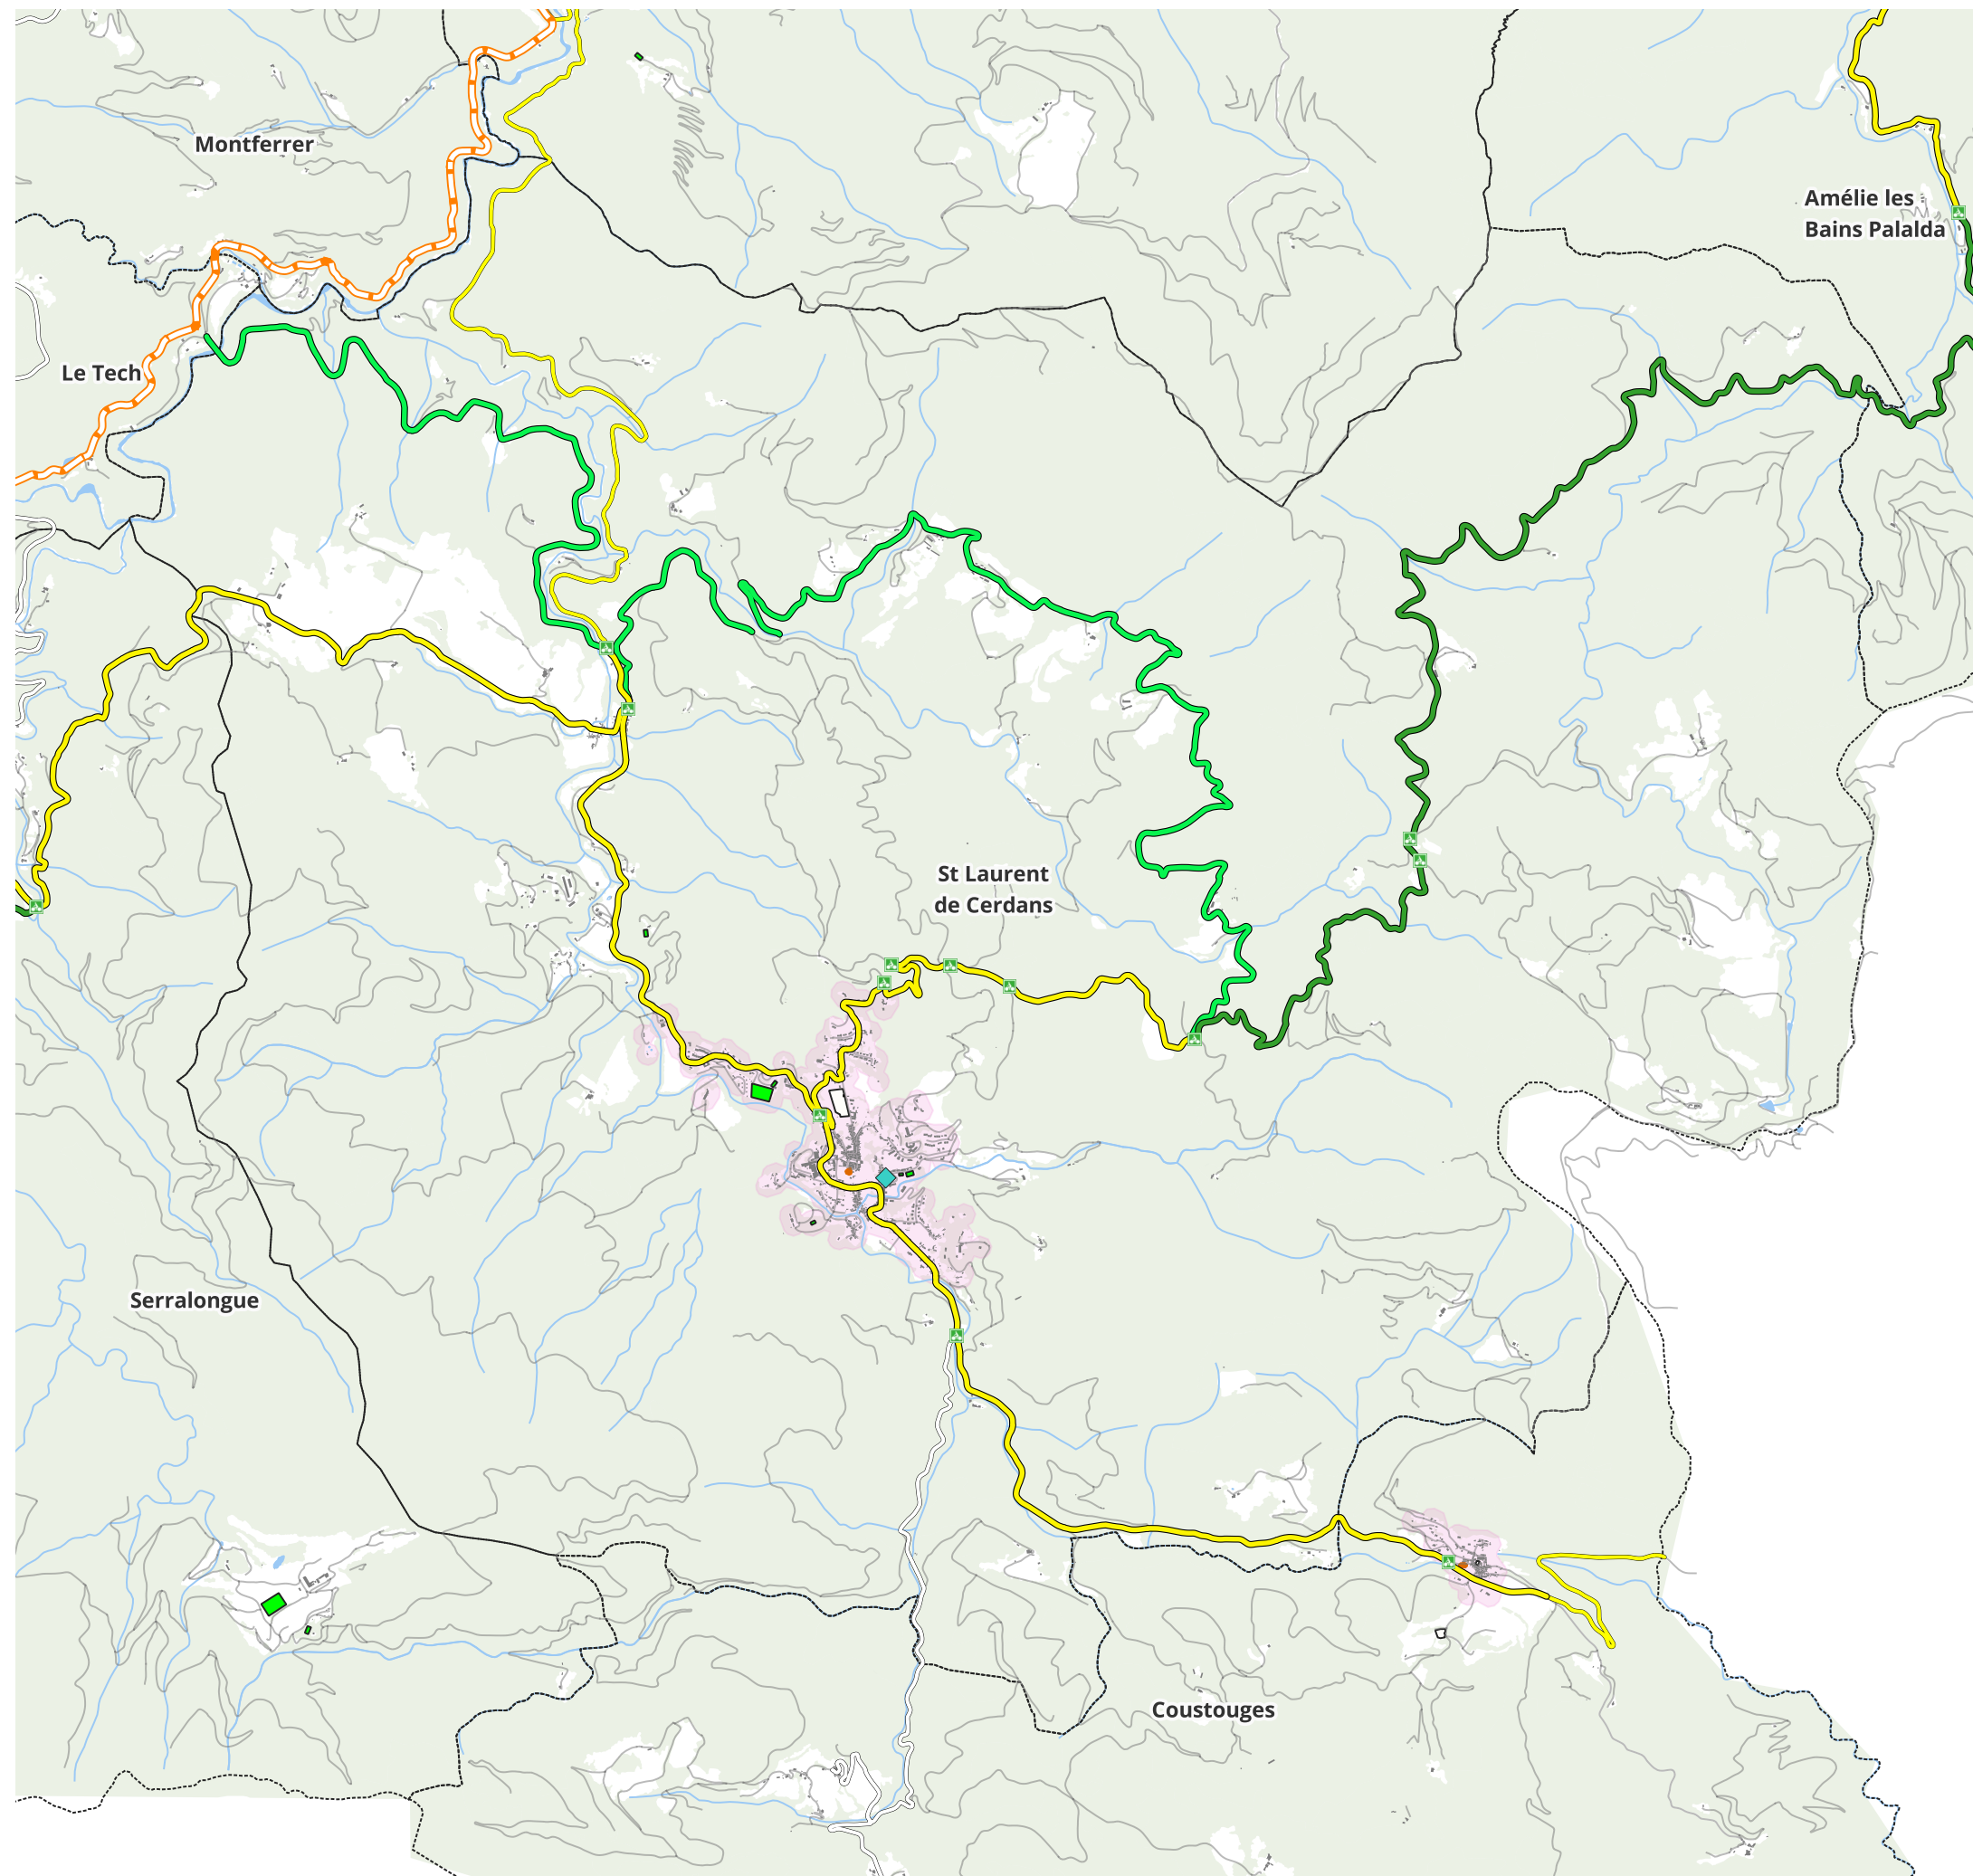

Jalonnement

 A21

 Dv

 Partageons la route


 EV8 et Pirinexus

 Aménagements existants

Propositions d'aménagements


 Aménagement sur chaussée

 Autres aménagements

 Jalonnement


 Marquage au sol

 Piste cyclable


 Voie verte et aménagement de chemins






0 829 1 658 m



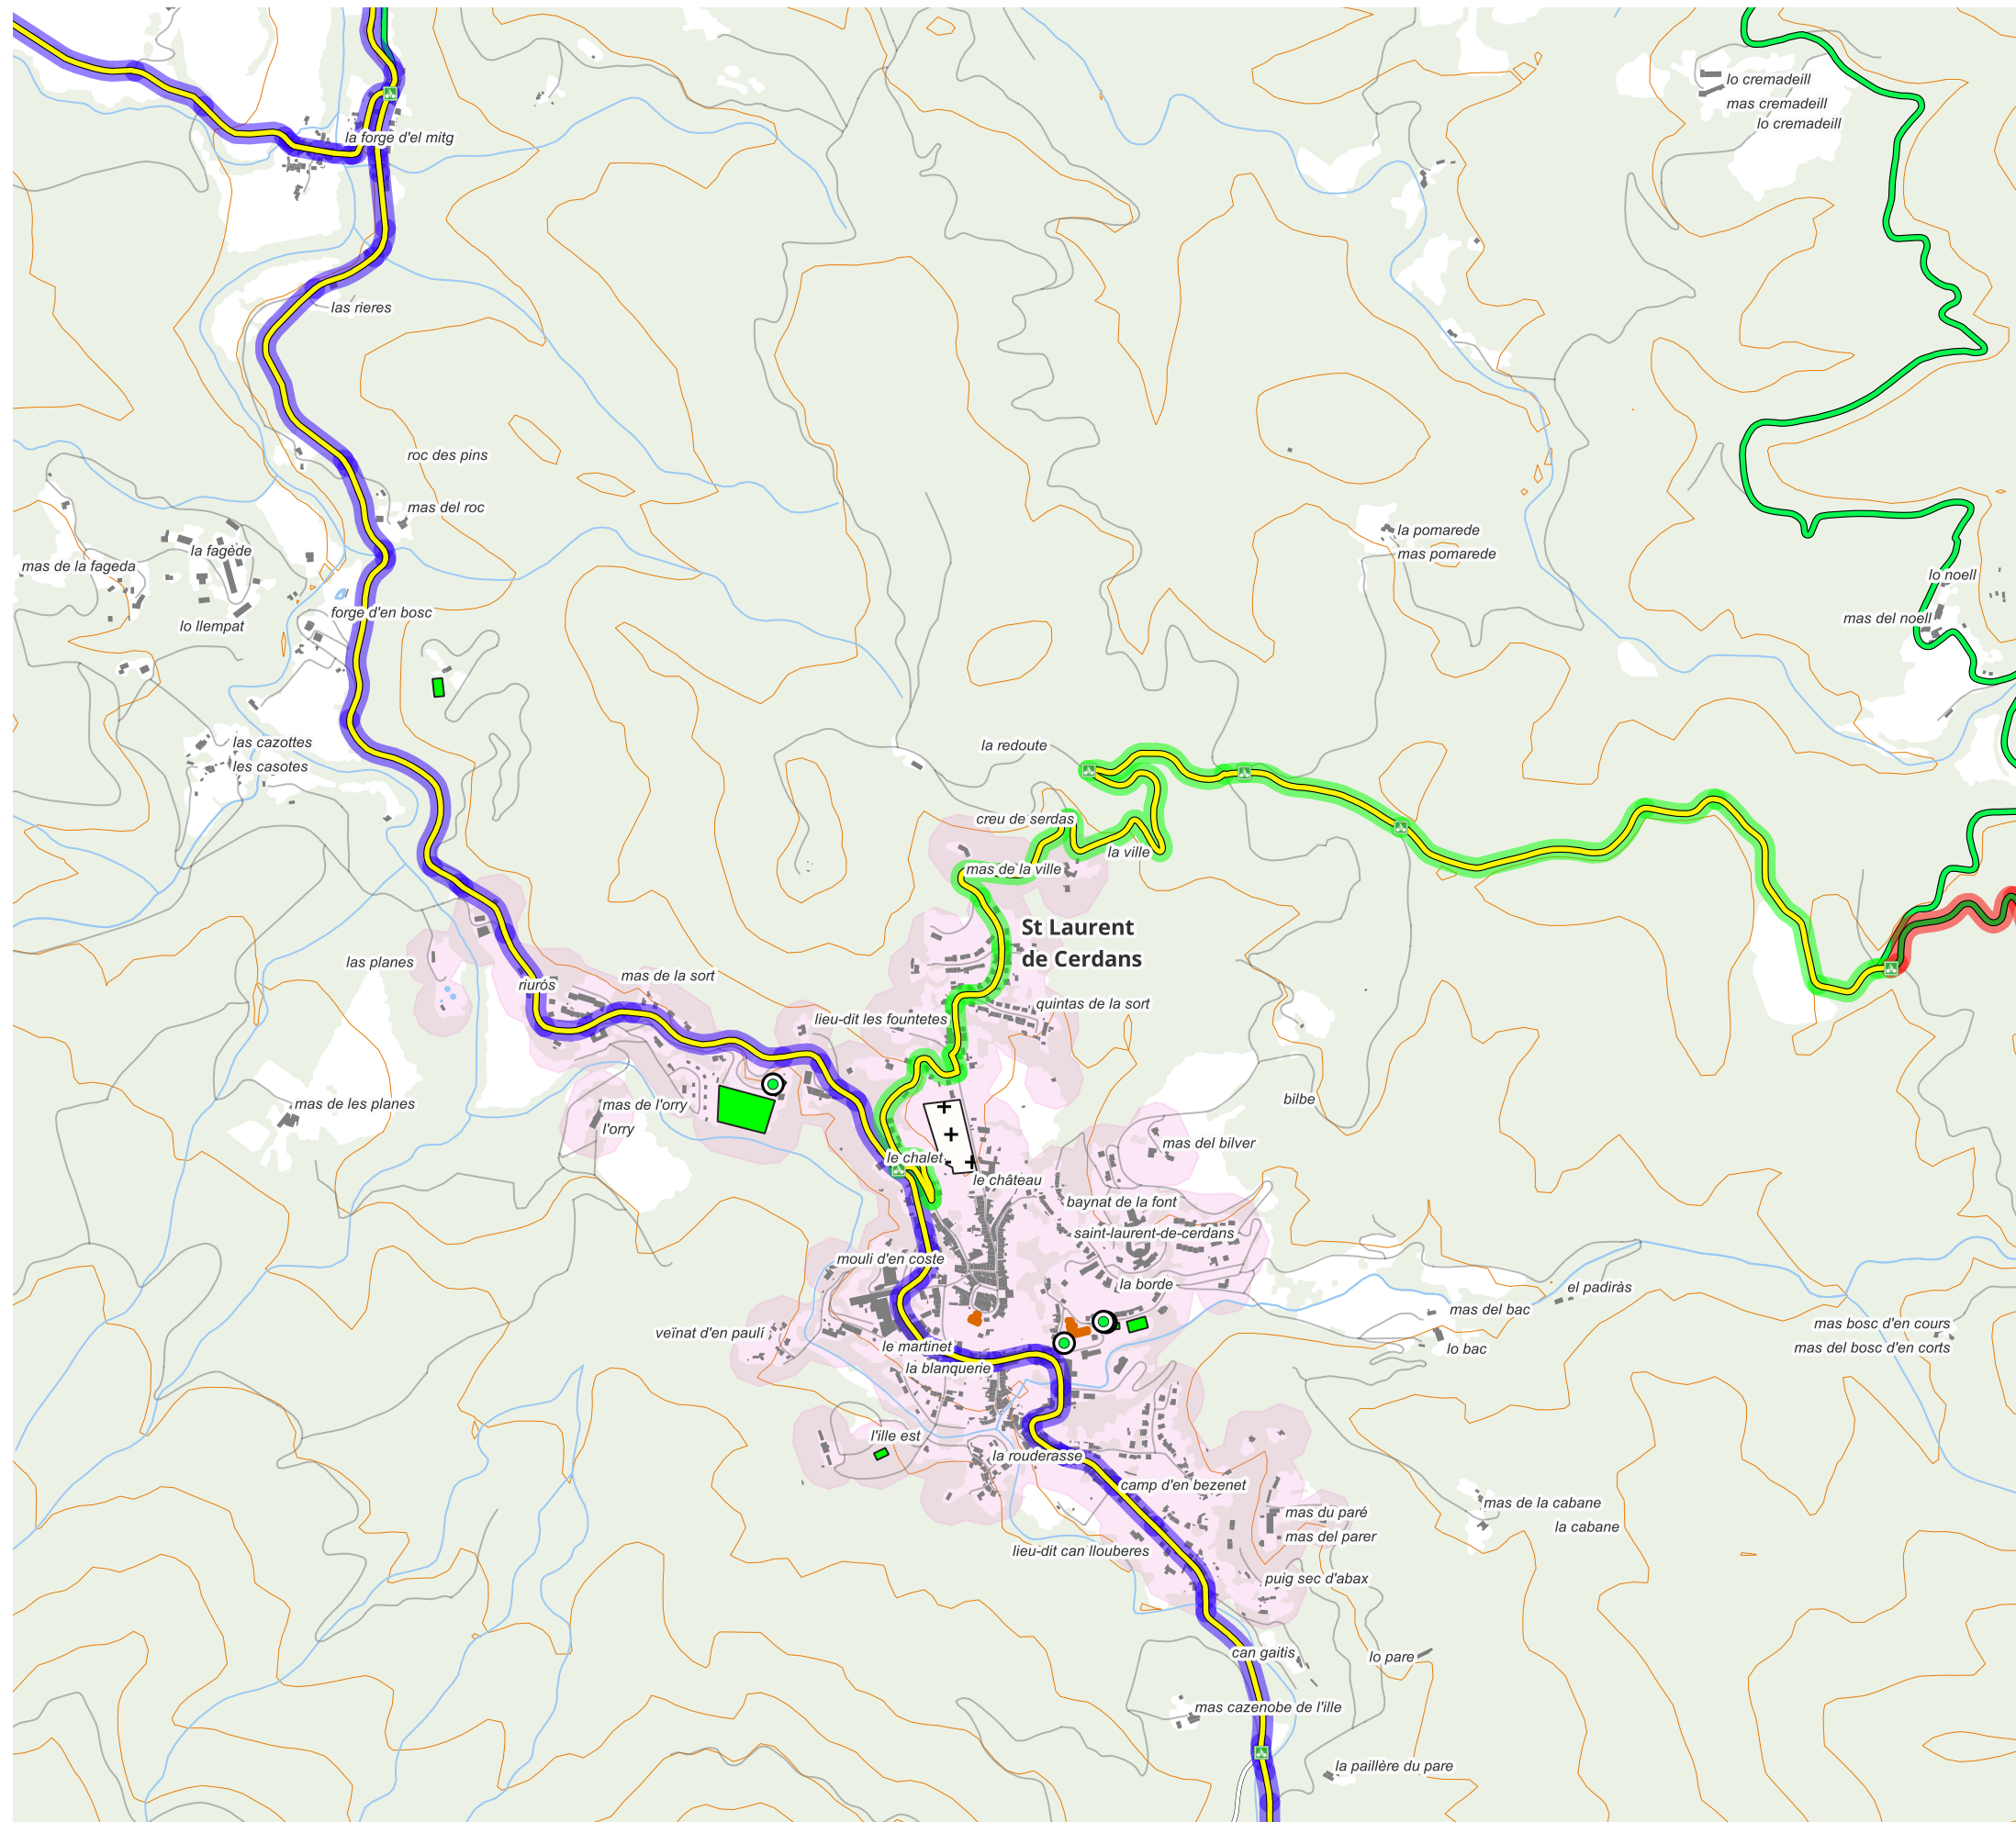






Zoom centre - Saint-Laurent-de-Cerdans



Jalonnement

-  A21
-  Dv
-  Partageons la route



 



Equipements

-  Abri
-  Arceaux
-  Borne de recharge
-  Station multi fonction
-  Box individuels sécurisés
-  Ilot multi service
-  Stationnements existants

EV8 et Pirinexus

 Aménagements existants

Propositions d'aménagements


-  Aménagement sur chaussée
-  Autres aménagements
-  Jalonnement
-  Marquage au sol
-  Piste cyclable
-  Voie verte et aménagement de chemins

Phasage

-  Phase 1
-  Phase 2
-  Phase 3



0 318 635 m



Informations générales

Phase	Catégorie	Proposition d'aménagement	Longueur en Km	Coût en € HT
Phase 1	Jalonnement	Jalonnement	10,1	1 600 €
Phase 2	Jalonnement	Jalonnement	3,6	2 800 €
Phase 2	Voie verte et aménagement de chemins	Aménagement de chemin	8,0	1 195 215 €

Détail des stationnements

Type	Places	Coût
Arceaux	16	1 920 €

Synthèse

Longueur des aménagements existants : 12,8 Km

Longueur des aménagements proposés : 21,6 Km

Longueur totale : 34,4 Km

Coût des aménagements : 1 199 615 €

Coût du stationnement : 1 920 €

Coût total : 1 201 535 €

Nombre d'habitants vivant à moins de 200 mètres d'un aménagement:

Aménagements existants: 51

Personnes supplémentaires après la 1ère phase: 646

Personnes supplémentaires après la 2nde phase: 67

Personnes supplémentaires après la 3ième phase: 0

Nombre d'équipements* connectés :

Situation initiale	Après la 1ère phase	Après la 2nde phase	Après la 3ième phase
4	46	47	47

* Equipements issus de la base permanente des équipements de l'Insee filtrée avec : Administration, commerces de proximité, culture, enseignement, santé, social, sport. Ajout des aires de covoiturage et des arrêts LIO.